


UUDET RAKENNETYYPIIT:

- AP1
- PINTAMATERIAALI
- ASENNUSLATTIARAKENNE 150-250 mm
- VANHA TB-LAATTA (150 mm)

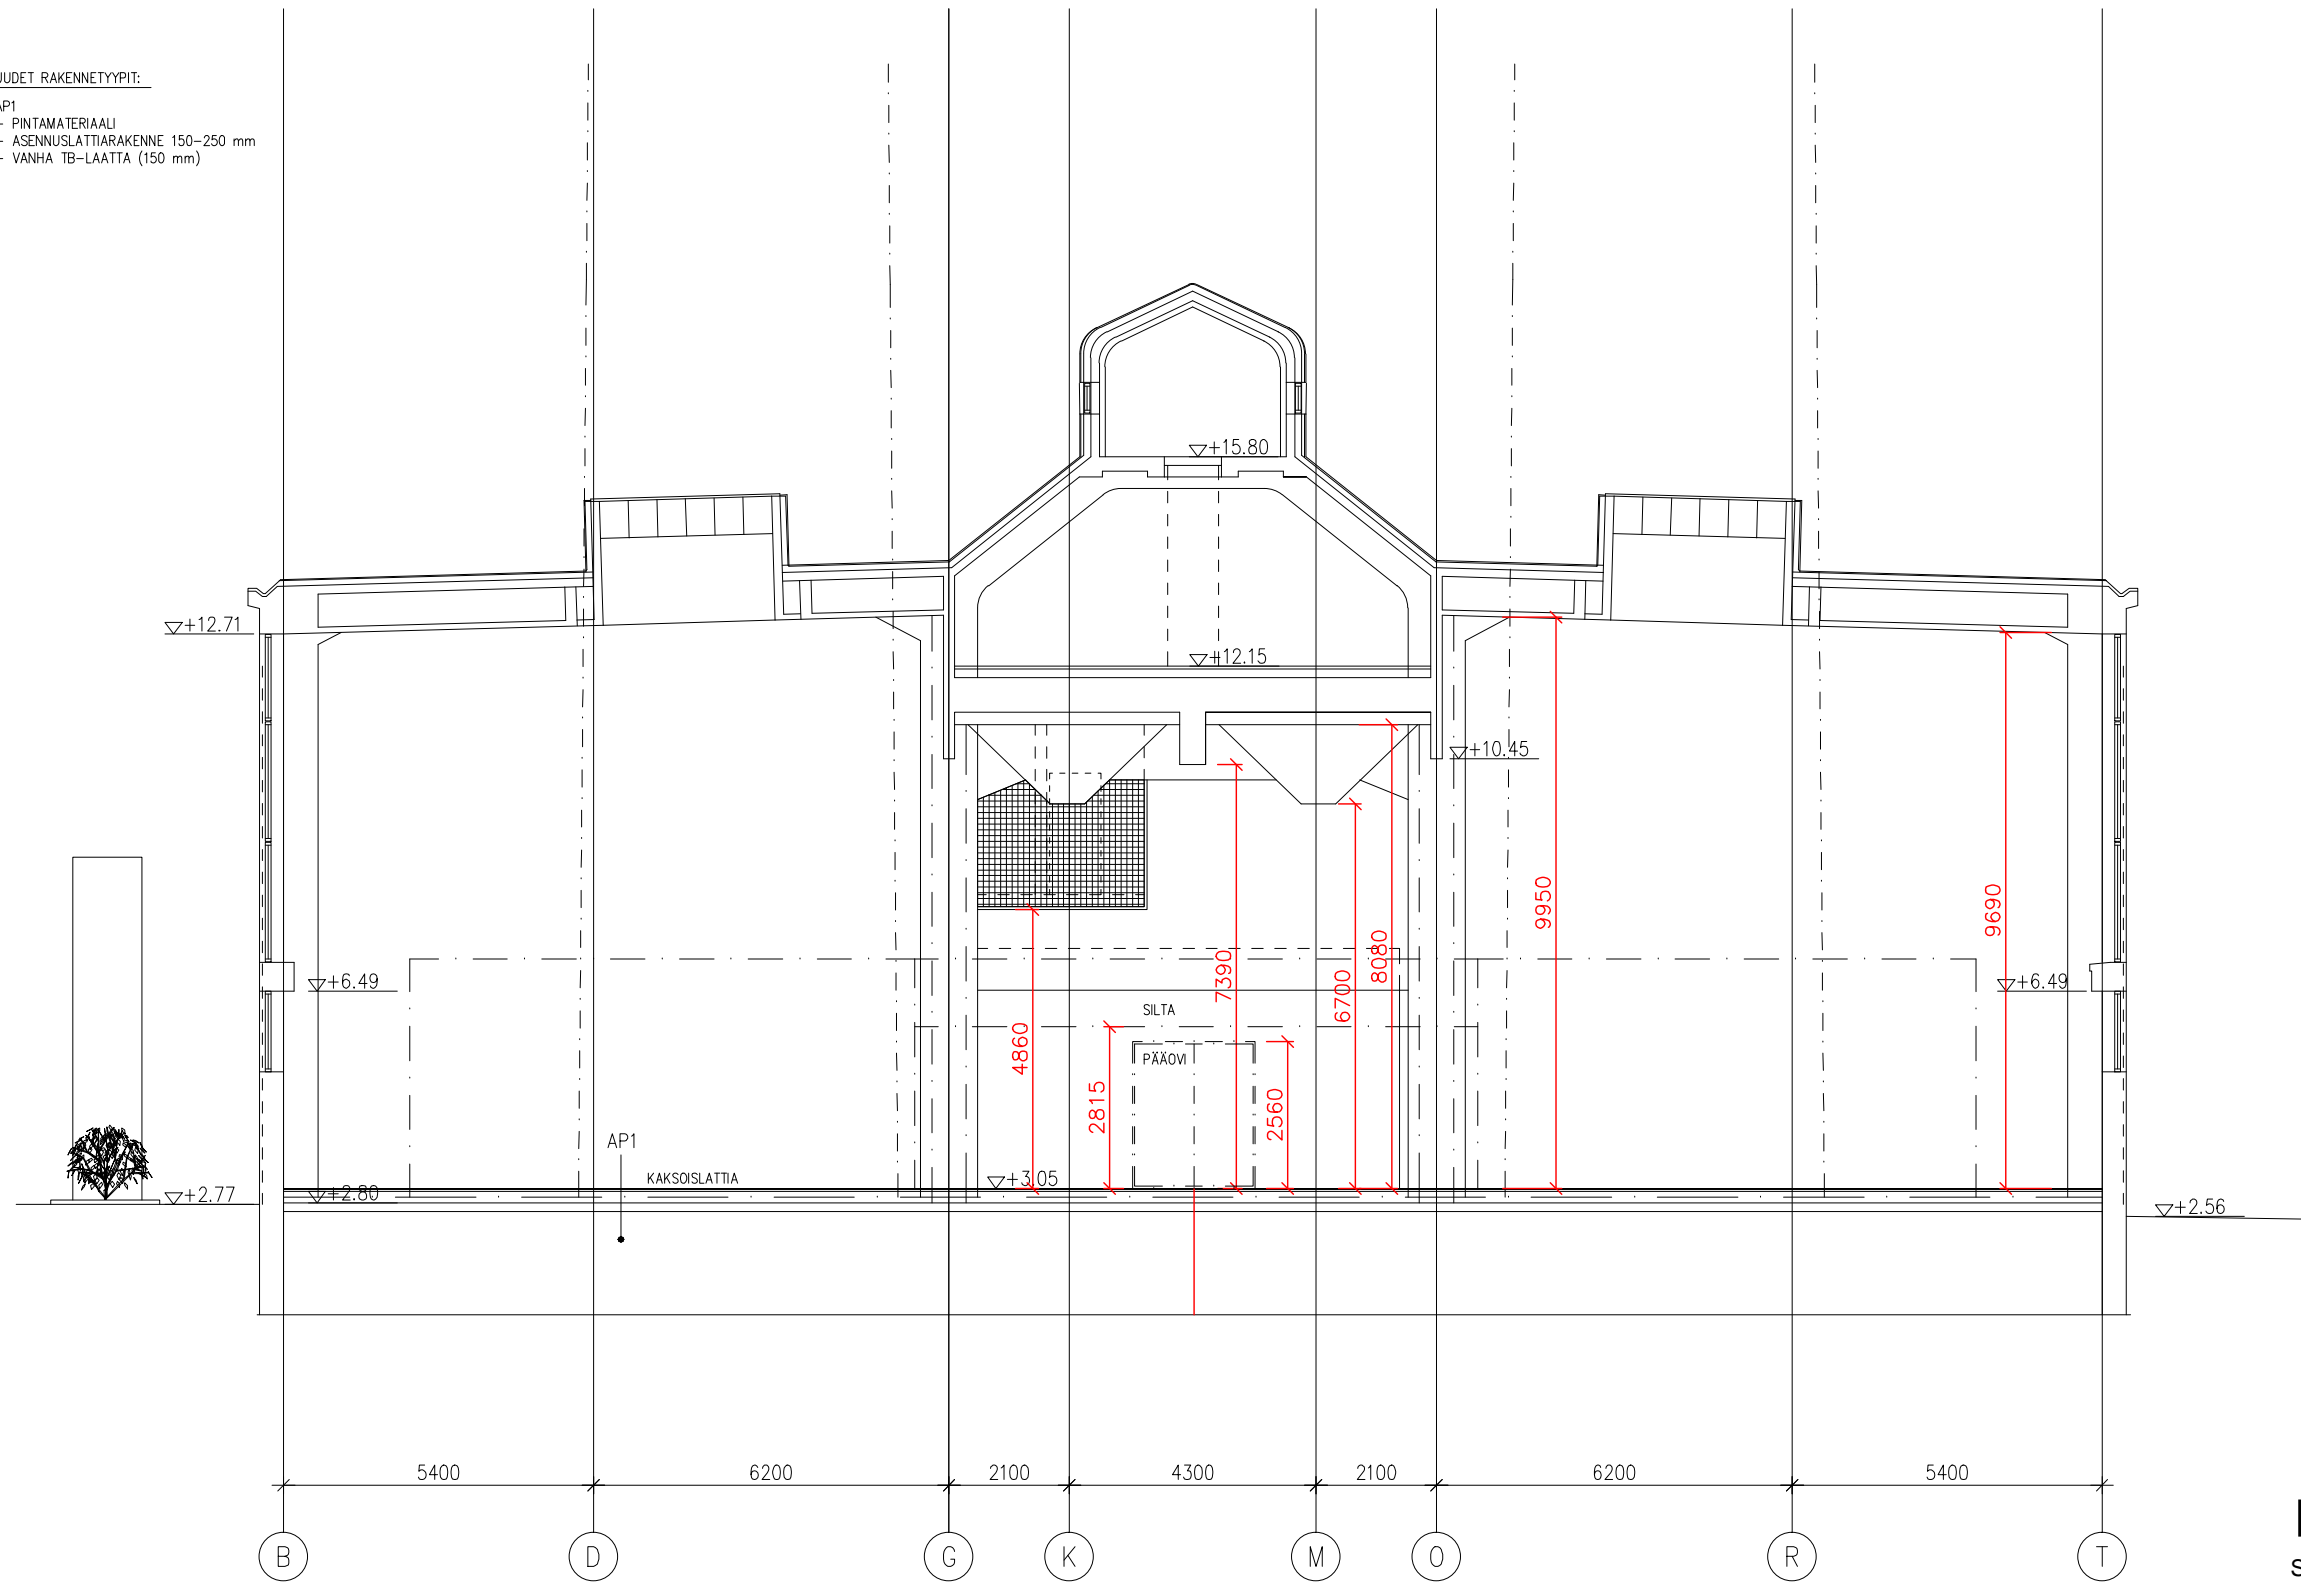

KOY KAAPELITALO

SUVILAHTI / RAK O1 / LEIKKAUS B - B
22.09.2011