


PISTOKKEET LATTIANRAJASSA – ELECTRIC OUTLETS NEAR THE FLOOR

1.KRS – First floor

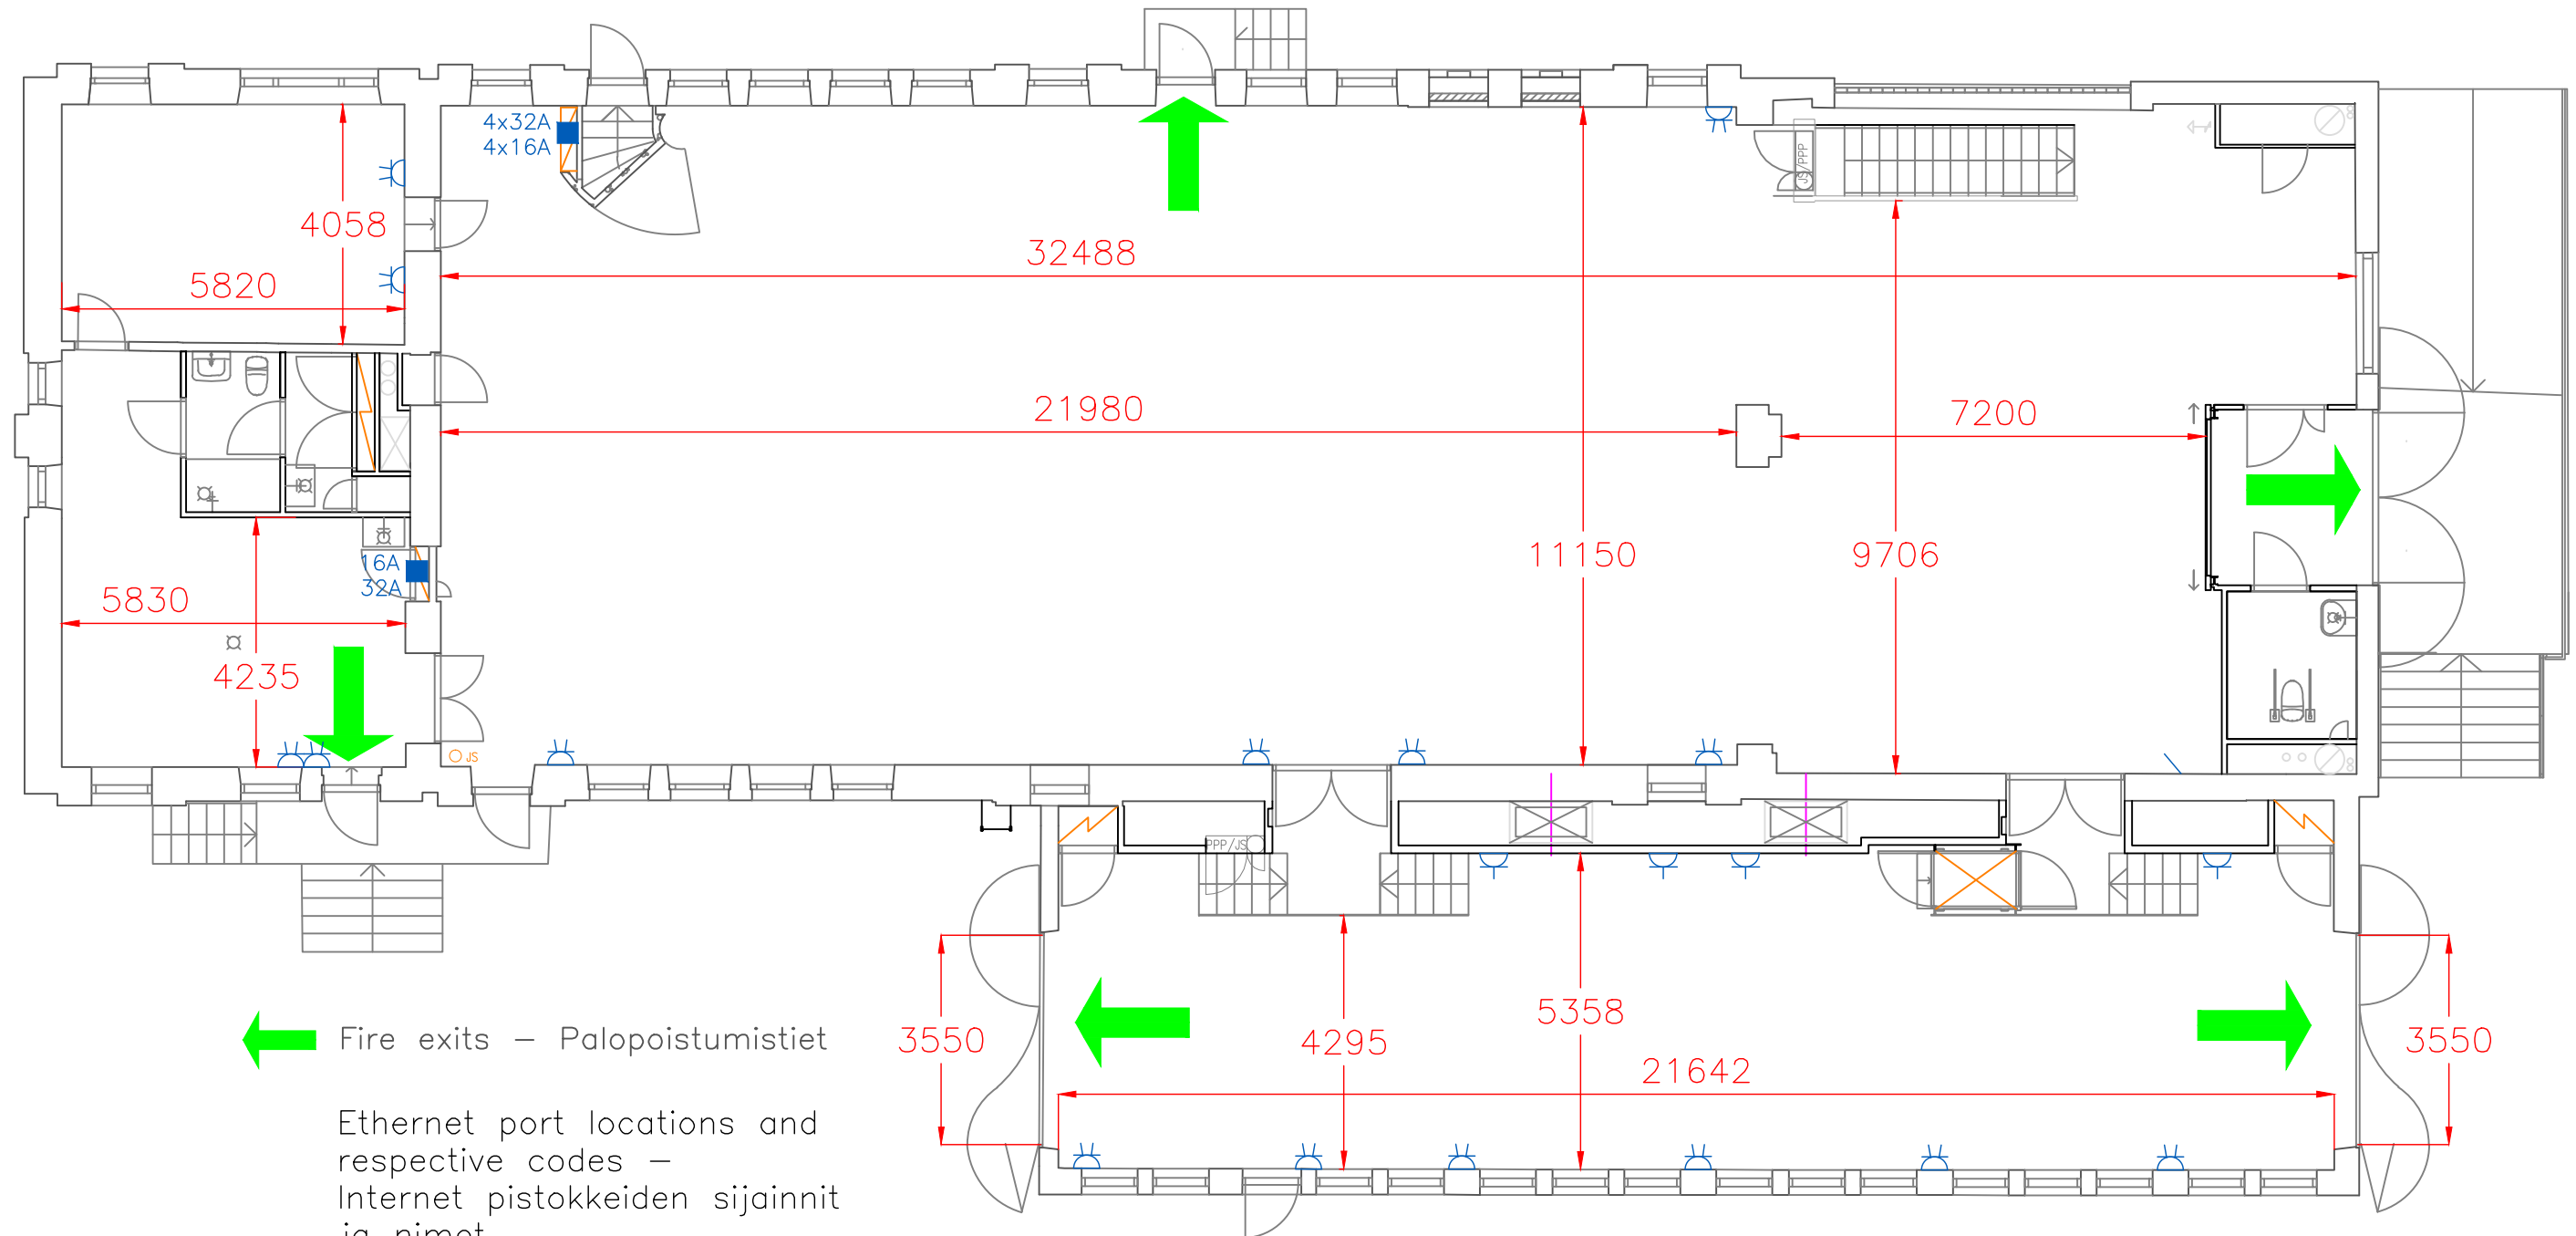

← Fire exits – Palopoistumistiet

Ethernet port locations and respective codes –
Internet pistokkeiden sijainnit ja nimet

☞ CEE 7/4 double socket 230V
Kaksiosainen suko 230V



■ 63A Sähkökeskus – electric outlet

SUVILAHTI KAAPELI

Suvilahti rakennus 05 / Tiivistämö
Kaasutehtaankatu 1, Helsinki
c/o Kiinteistö OY Kaapelitalo
30.1.2015

PISTOKKEET KATOSSA – ELECTRIC OUTLETS NEAR THE CEILING

1.KRS – First floor

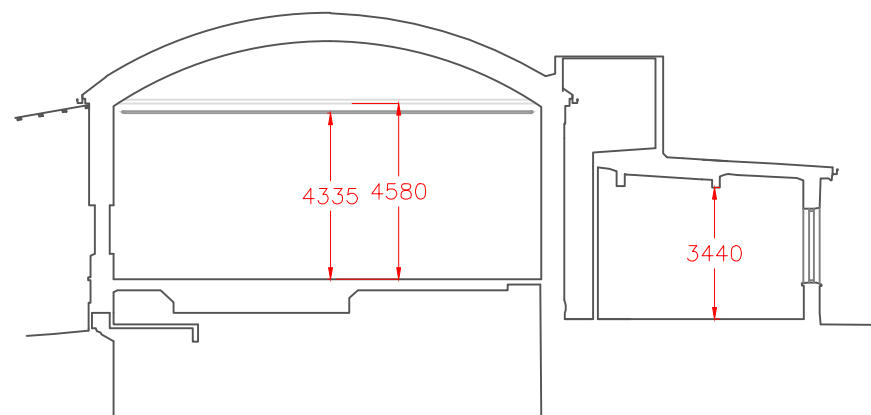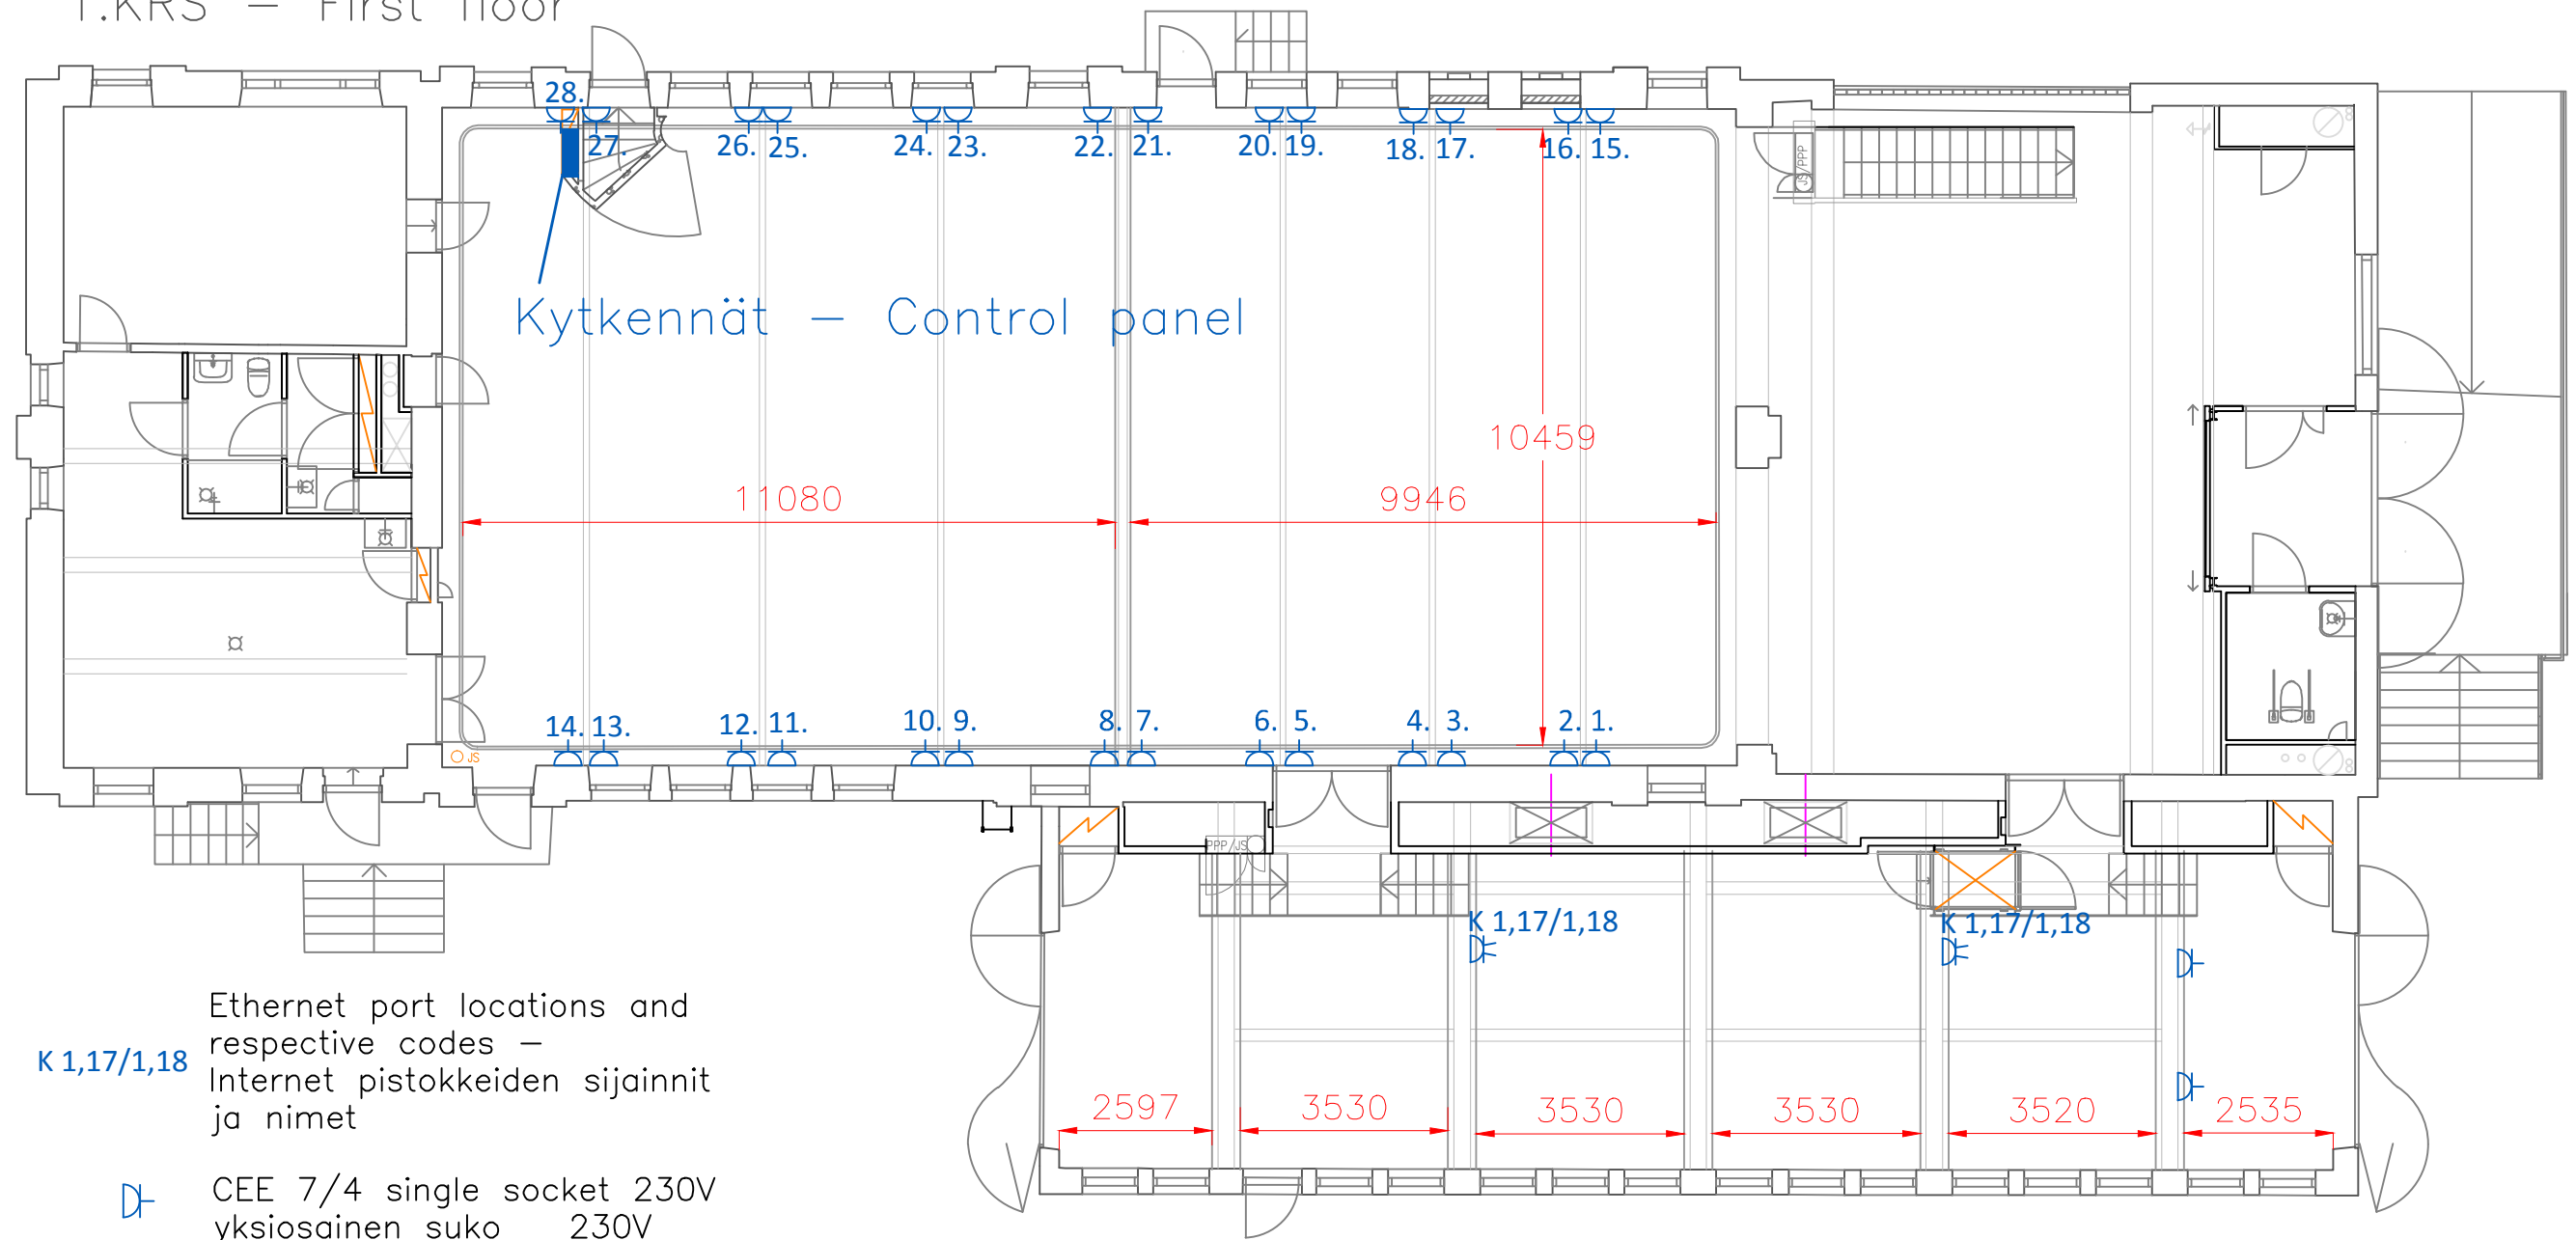


SUVILAHTI KAAPELI

Suvilahti rakennus O5 / Tiivistämö
Kaasutehtaankatu 1, Helsinki
c/o Kiinteistö OY Kaapelitalo
30.1.2015



SUVILAHTI KAAPELI

Suvilahti rakennus 05 / Tiivistämö
 Kaasutehtaankatu 1, Helsinki
 c/o Kiinteistö OY Kaapelitalo
 30.1.2015

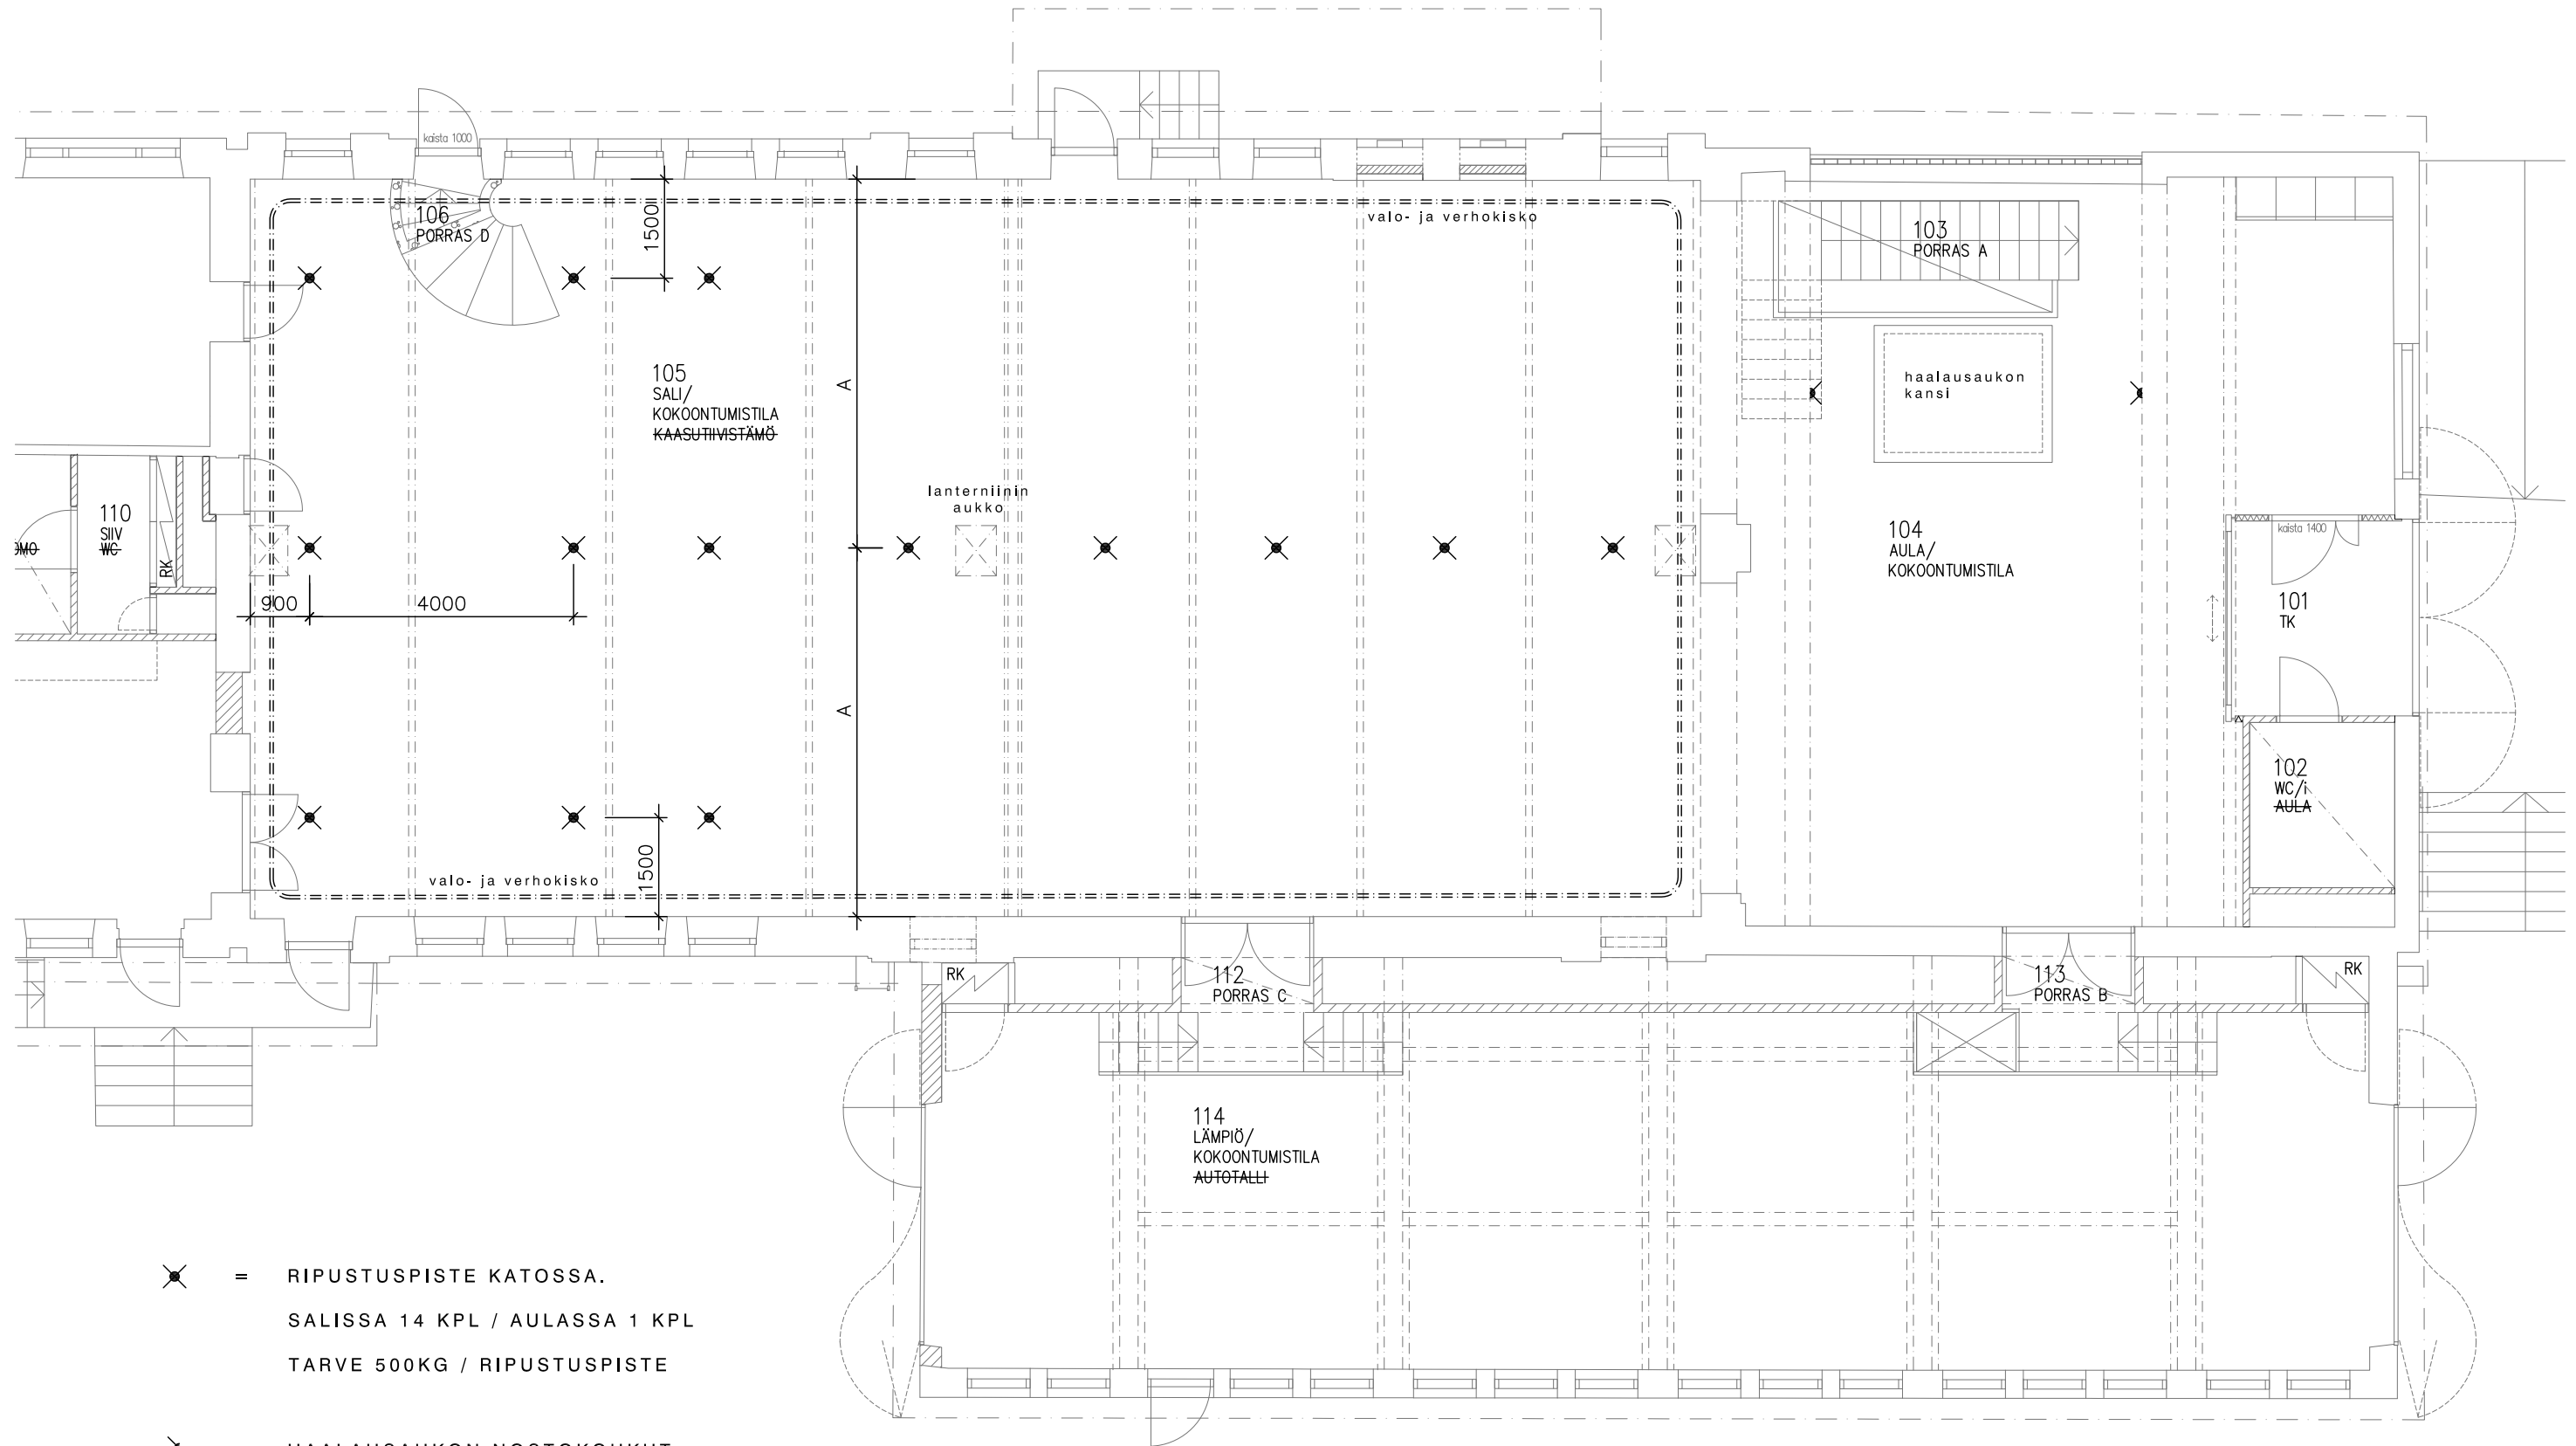

- ✕ = RIPUSTUSPISTE KATOSSA.
SALISSA 14 KPL / AULASSA 1 KPL
TARVE 500KG / RIPUSTUSPISTE
- ✂ = HAALAUSSAUKON NOSTOKOUKUT
PALKIN KYLKEEN

LUONNOS 13.2.2014

RAKENNUSKOHTEEN NIMI JA OSOITE	PIIRUSTUKSEN SISÄLTÖ	MITTAKAAVAT
TIIVISTÄMÖ	1. KRS / RIPUSTUSPISTEET	1/100
SUVILAHTI Kaasutehtaankatu 1, 00540 Helsinki	SUUNN. ALA	PIIRUSTUKSEN NUMERO
ARKKITEHTITOIMISTO FREESE OY Tallberginkatu 1 C 95, 00180 Helsinki 040 7571277, fax 09 496221	ARK	MUUTOS
	TALO-80	NUMERO LOHKO